


断面図 S=1:300


赤字：現況地盤レベル

青字：計画地盤レベル

プロポーザル案(地形活用案)

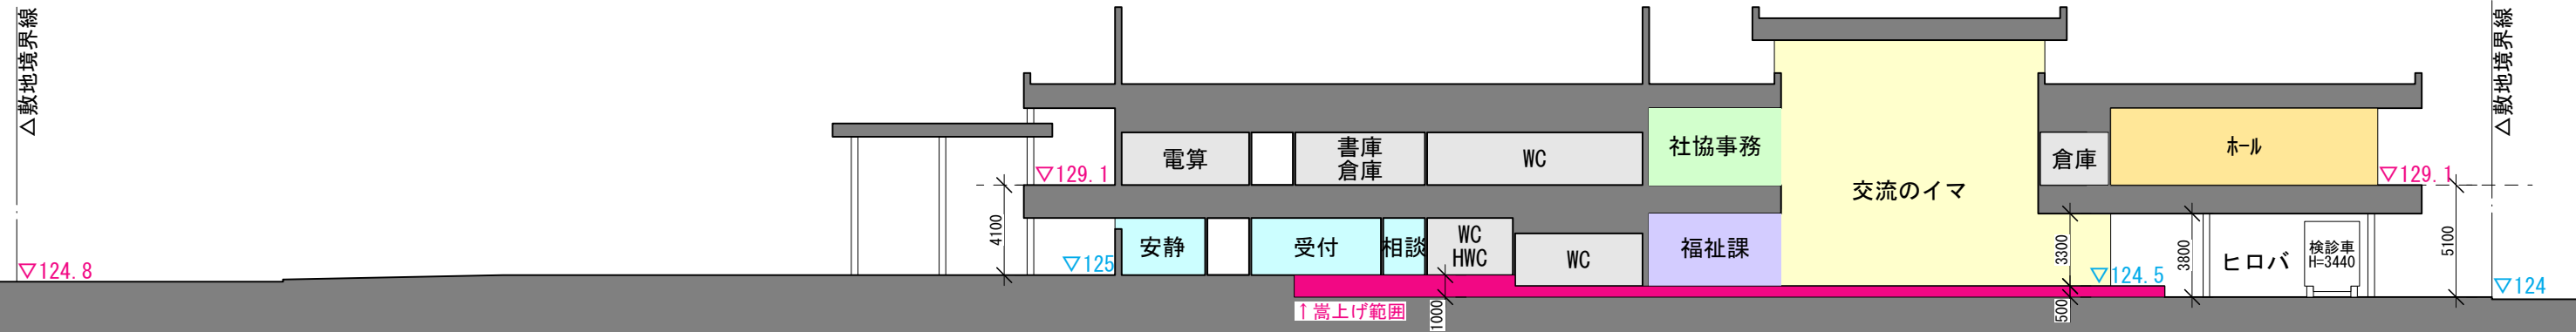

A案(庁舎床高さに統一)

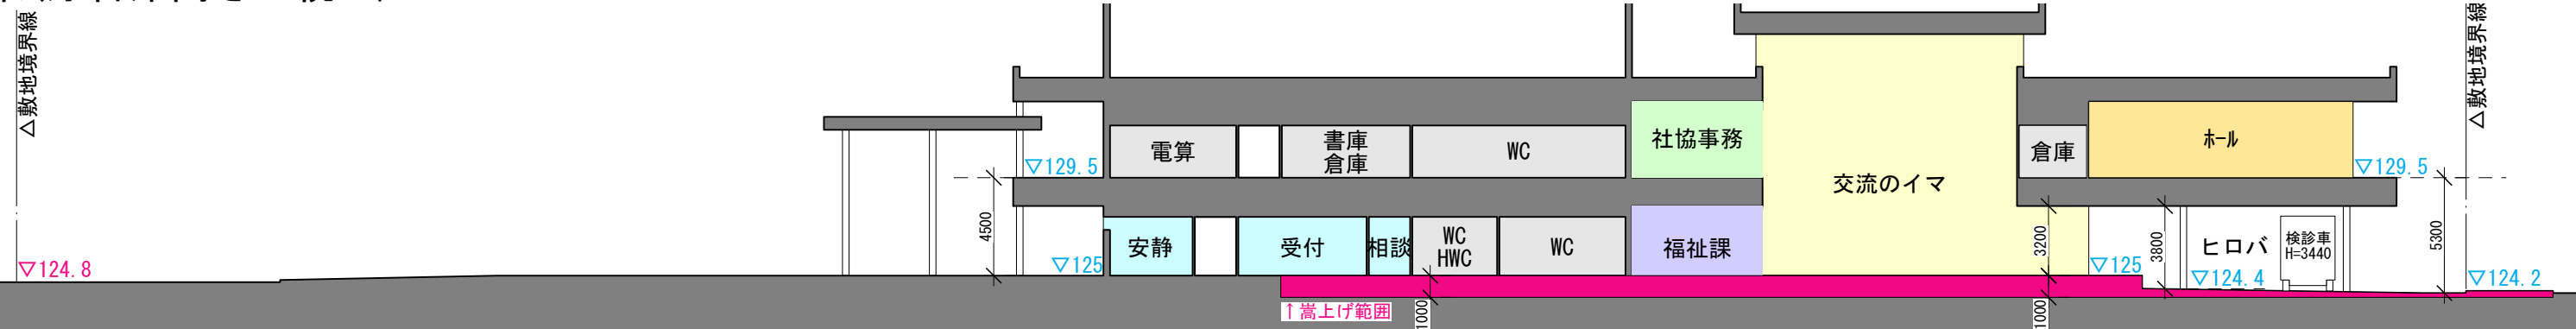

B案(庁舎床高さ+1M)

