
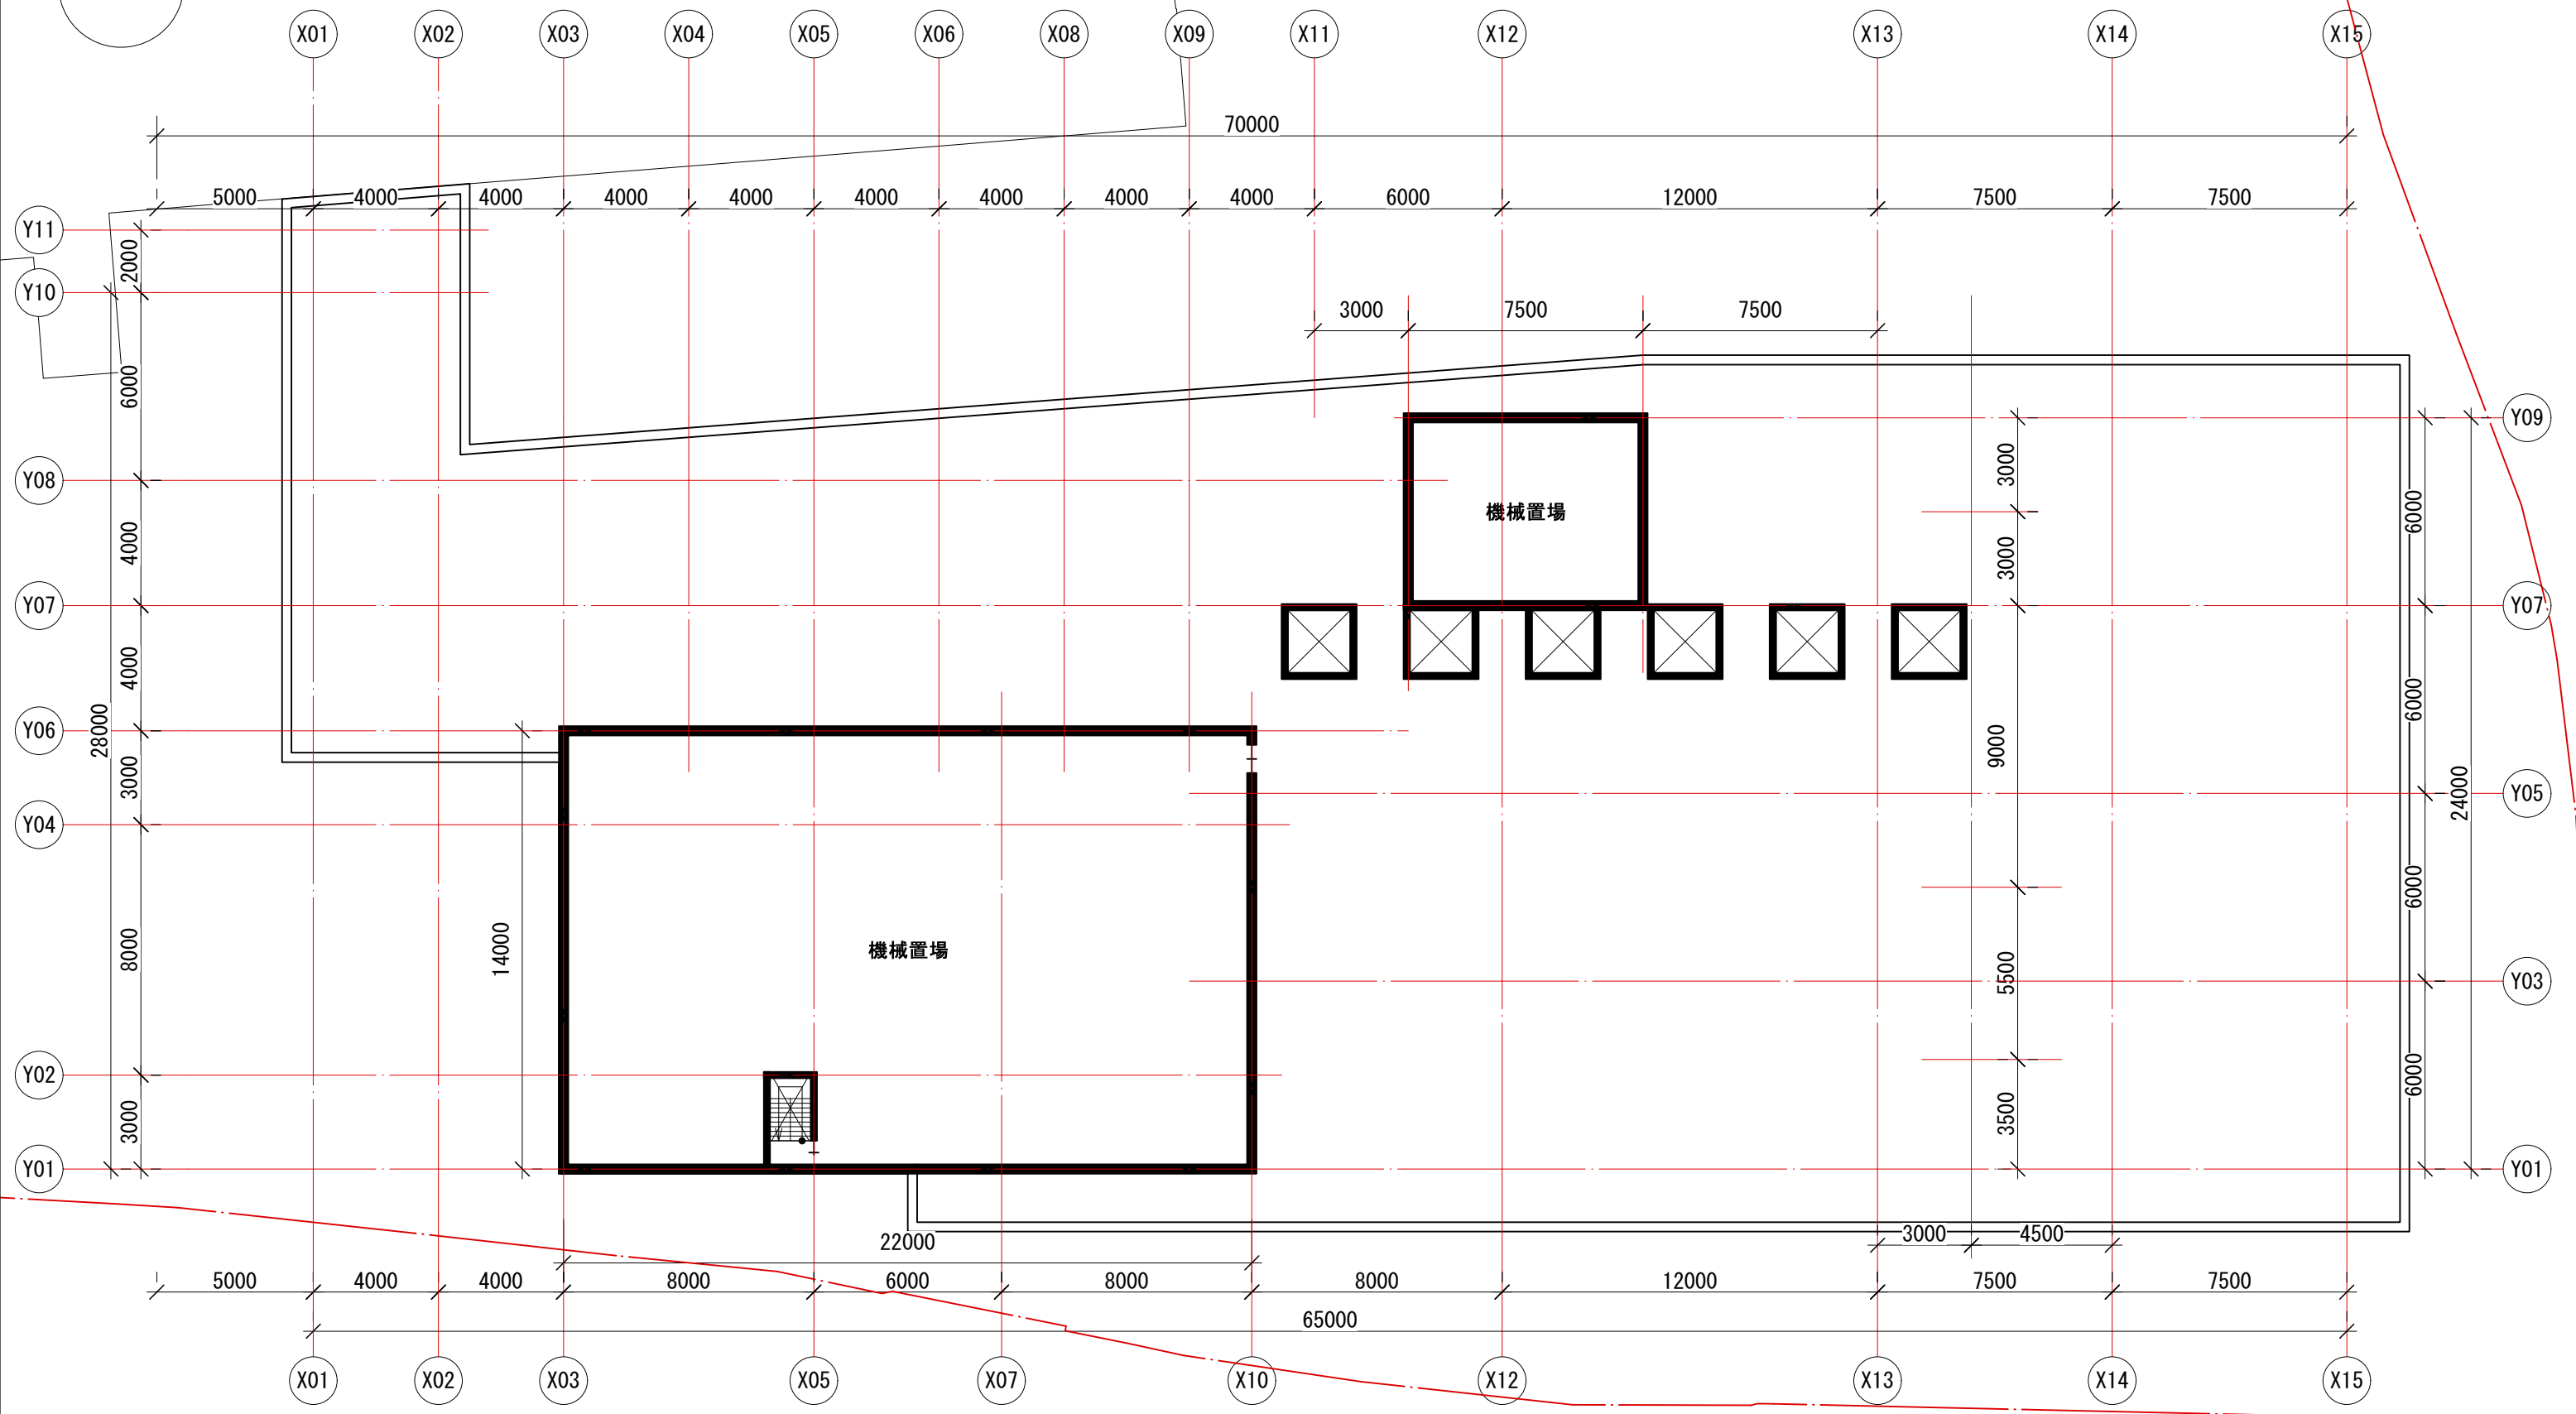


和東町庁舎

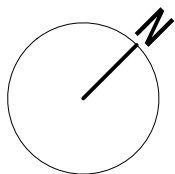

シーラクスアンドアソシエイツ
 愛知県名古屋市中区大須3-5-13
 TEL052-251-1751
 FAX052-251-1752

PROJECT

和東町総合保健福祉施設

PHASE

基本設計

TITLE

屋上階平面図

SCALE

1:200 (A3)

DATE

令和4年 8月10日

PAGE

07